


日期	姓名	专业	日期	姓名	专业

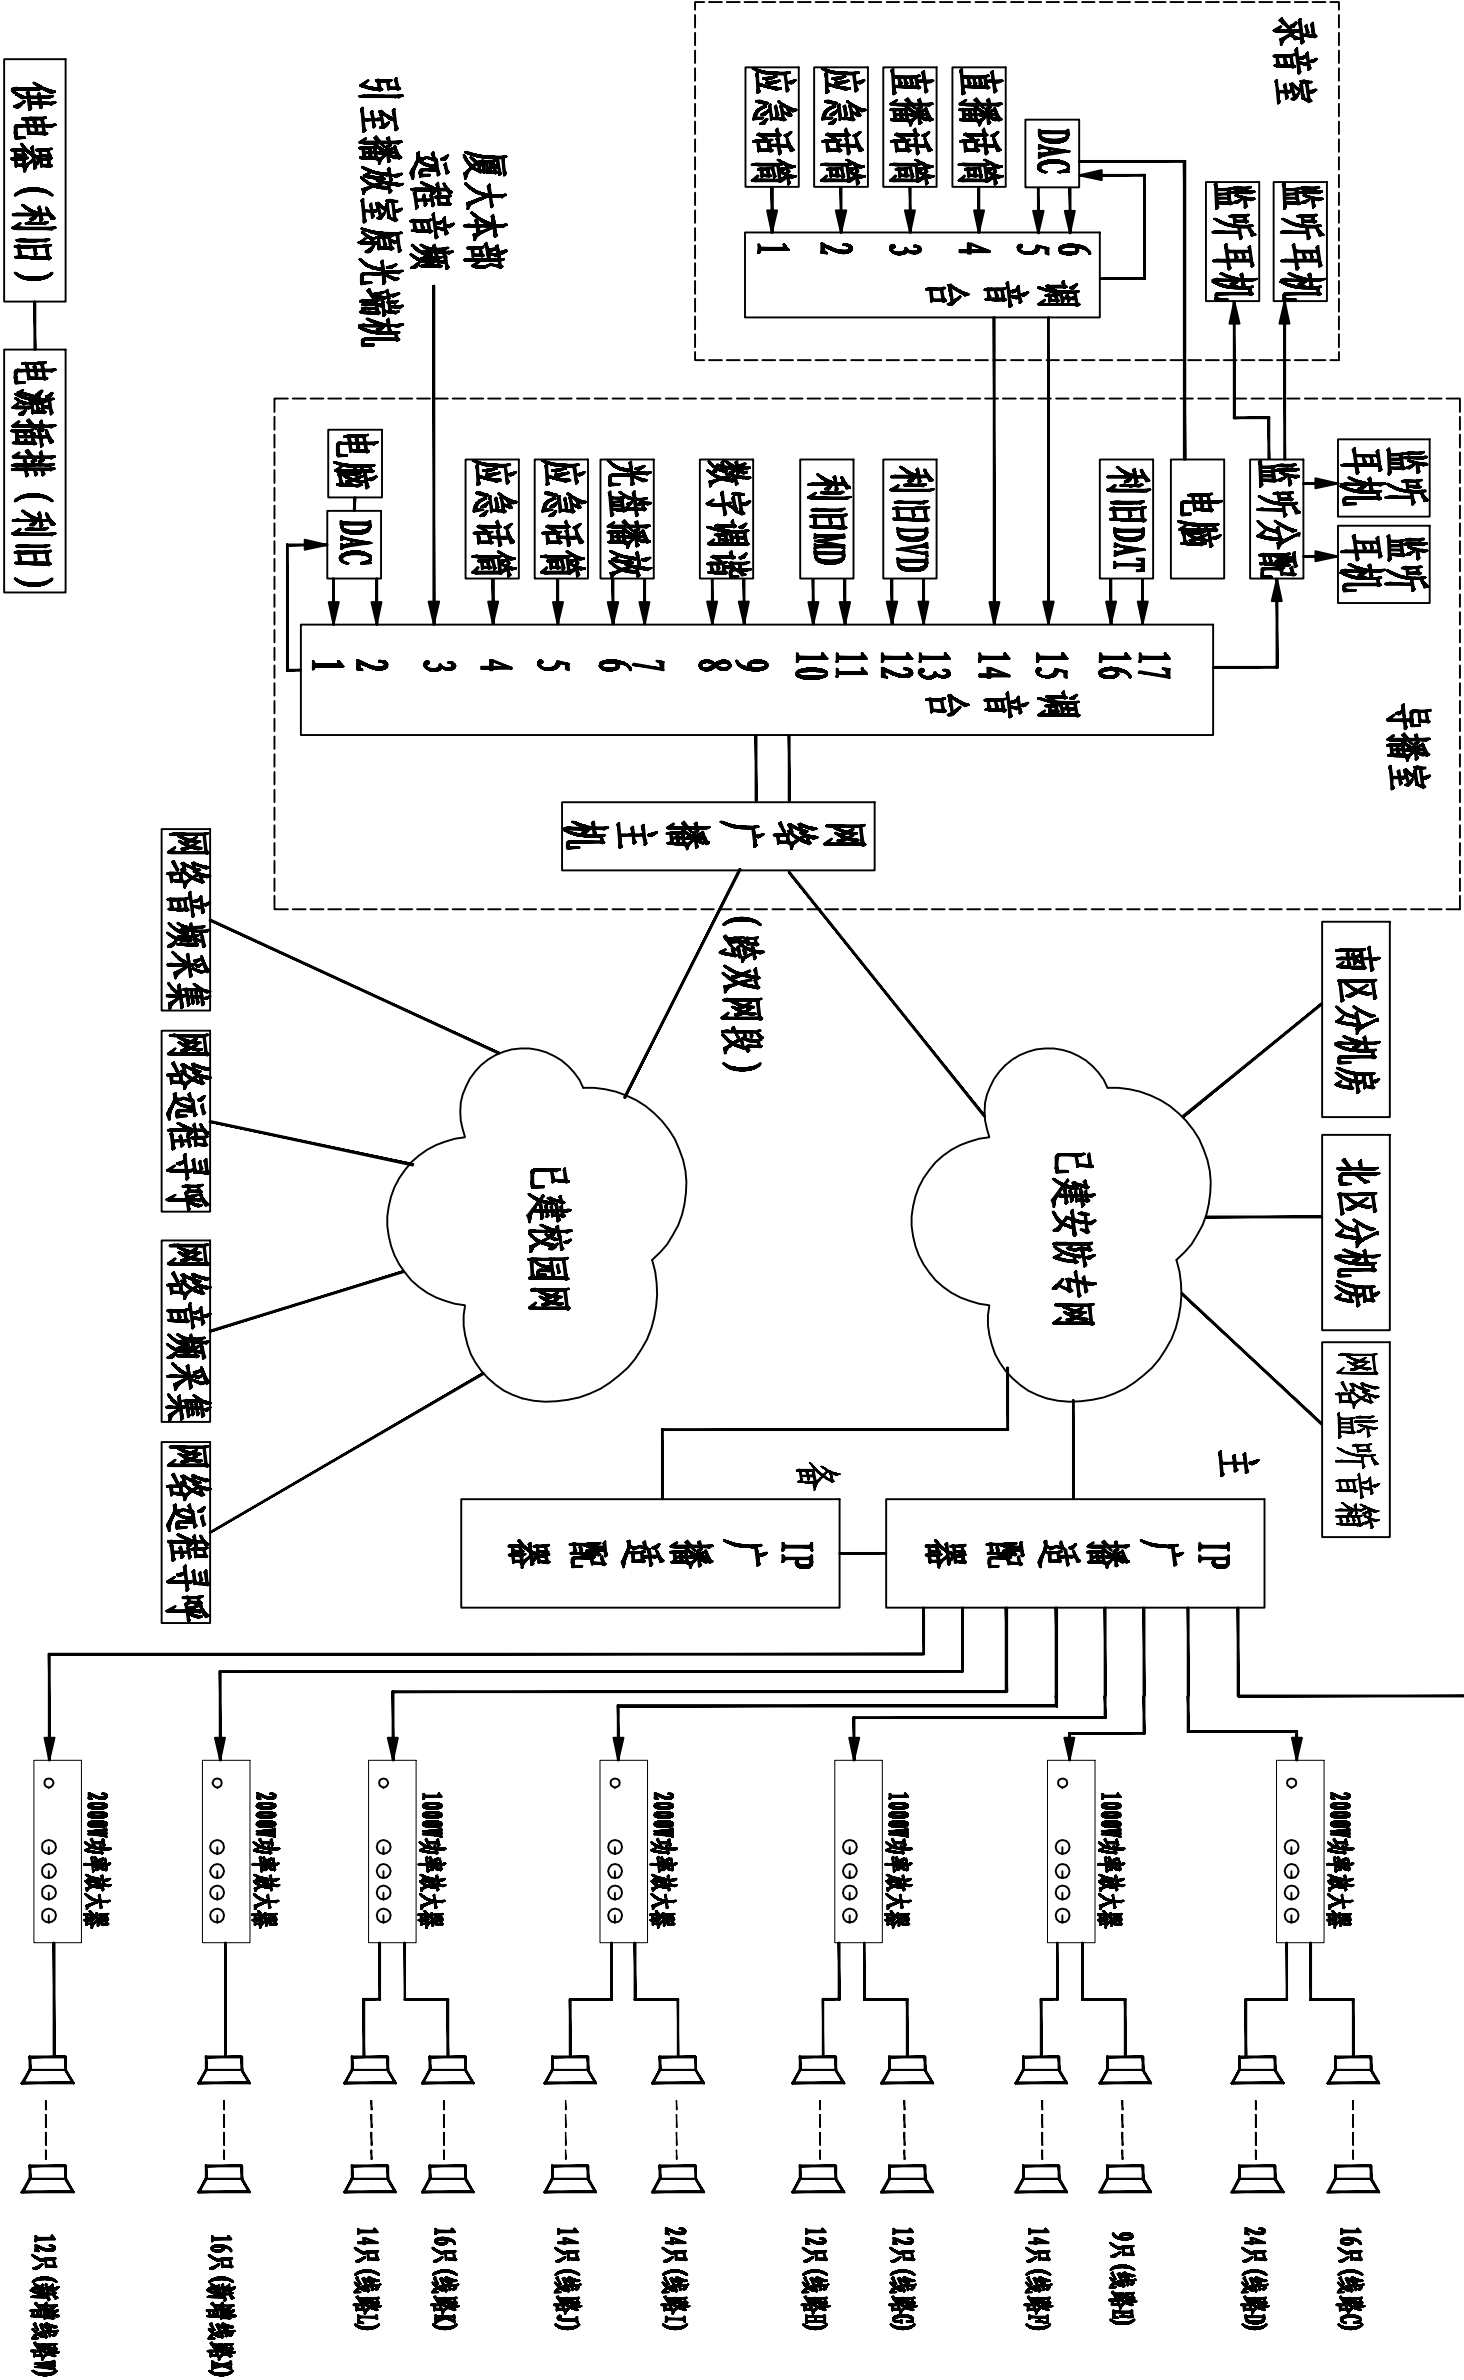

主机房扩声系统图

单位名称:	
备注:	
施工图审查批准单位:	
施工图审查批准证书号:	
图纸专用章:	
注册建筑师执业章:	
注册结构师执业章:	
工程名称:	
嘉庚学院校园广播升级改造工程	
建设单位:	
嘉庚学院	
审 定	
工程负责人	
专业负责人	
审 核	
校 对	
设 计	
制 图	
图名:	
主机房扩声系统图	
工程编号	
图 别	WS
图 号	01
日 期	2017.03