


专业	姓名	日期	专业	姓名	日期

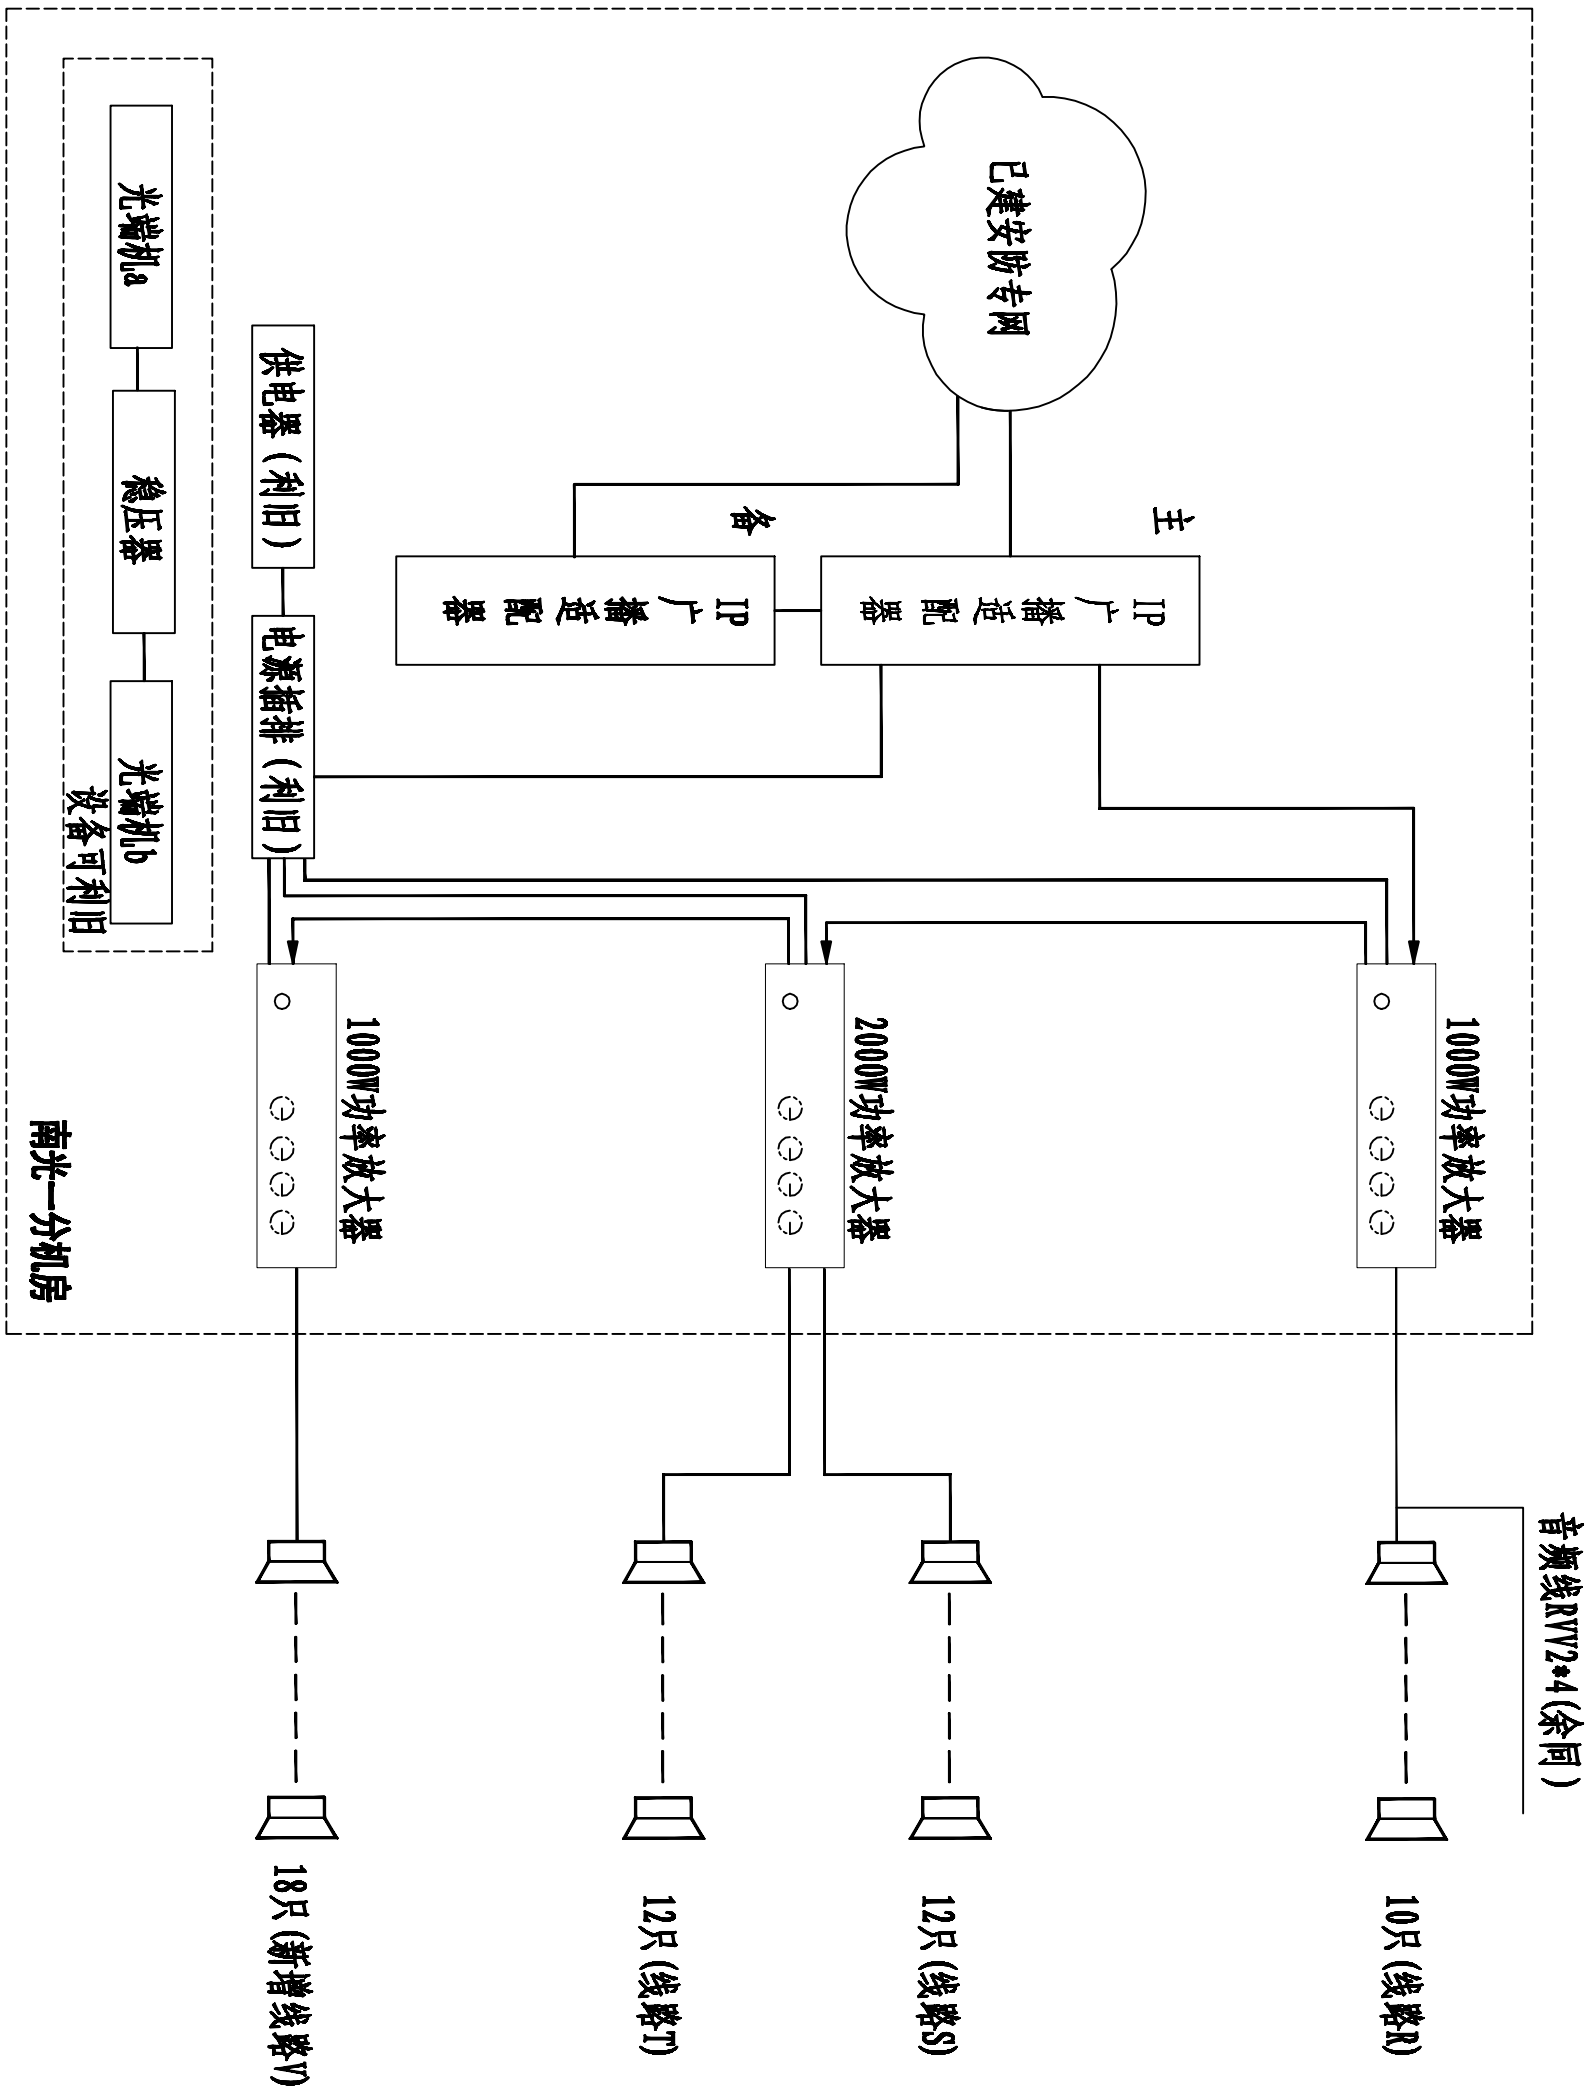

南区机房扩声系统图

单位名称:		
备注:		
施工期间监理单位:		
施工期间监理单位证书号:		
图纸专用章:		
注册建筑师执业章:		
注册结构师执业章:		
工程名称:		
嘉庆学院校园广播升级改造工程施工图		
建设单位:	嘉庆学院	
审 定		
工程负责人		
专业负责人		
审 核		
校 对		
设 计		
制 图		
图名:		
南区机房扩声系统图		
工程编号		
图 别	IDS	
图 号	01	
日 期	2017.03	