


日期	姓名	专业
日期	姓名	专业
日期	姓名	专业

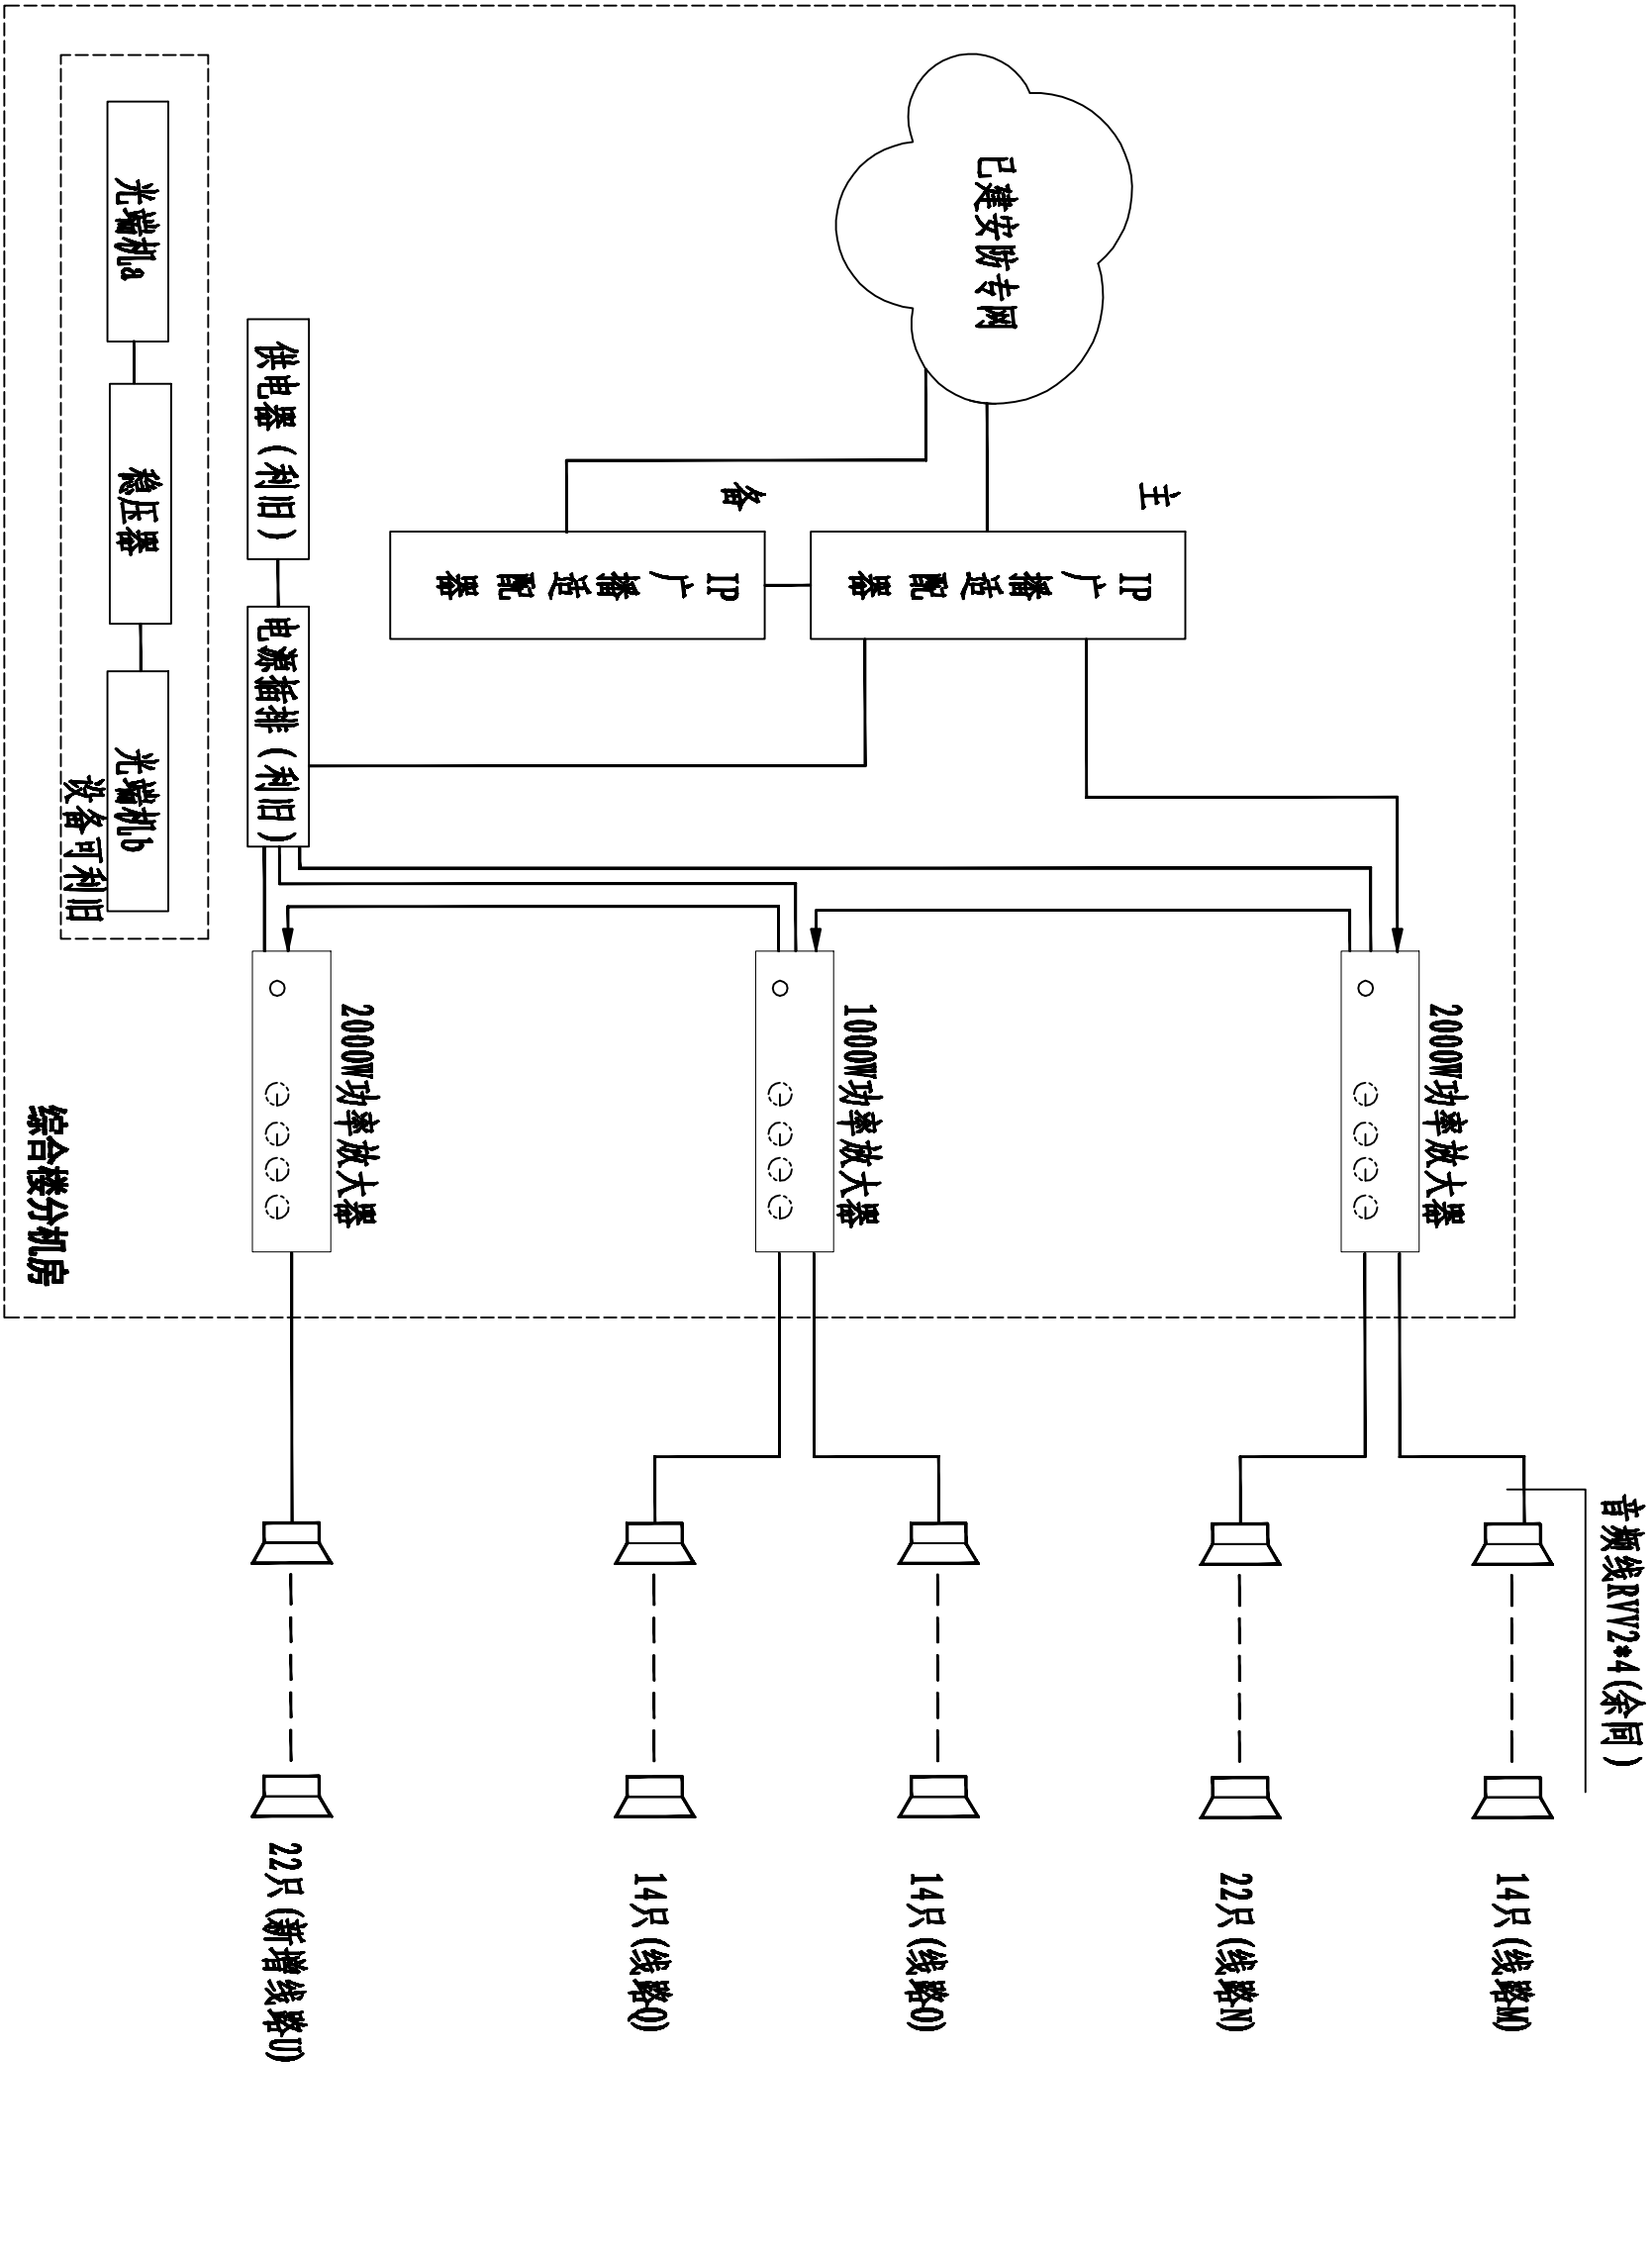

北区机房扩声系统图

单位名称:	
备注:	
施工图审查盖章单位:	
施工图审查盖章证书号:	
图纸专用章:	
注册建筑师盖章:	
注册结构师盖章:	
工程名称:	
嘉庚学院校园广播升级改造工程	
建设单位:	
嘉庚学院	
审 定	
工程负责人	
专业负责人	
审 核	
校 对	
设 计	
制 图	
图名:	
北区机房扩声系统图	
工程编号	
图 别	DS
图 号	01
日 期	2017.03